

# Opération "TREED IT"




ILOT V1 - CITE DESCARTES

ZAC de la Haute Maison

Champs-sur-Marne



Rue Galilée / Av. Blaise Pascal - 77 420 Champs-sur-Marne

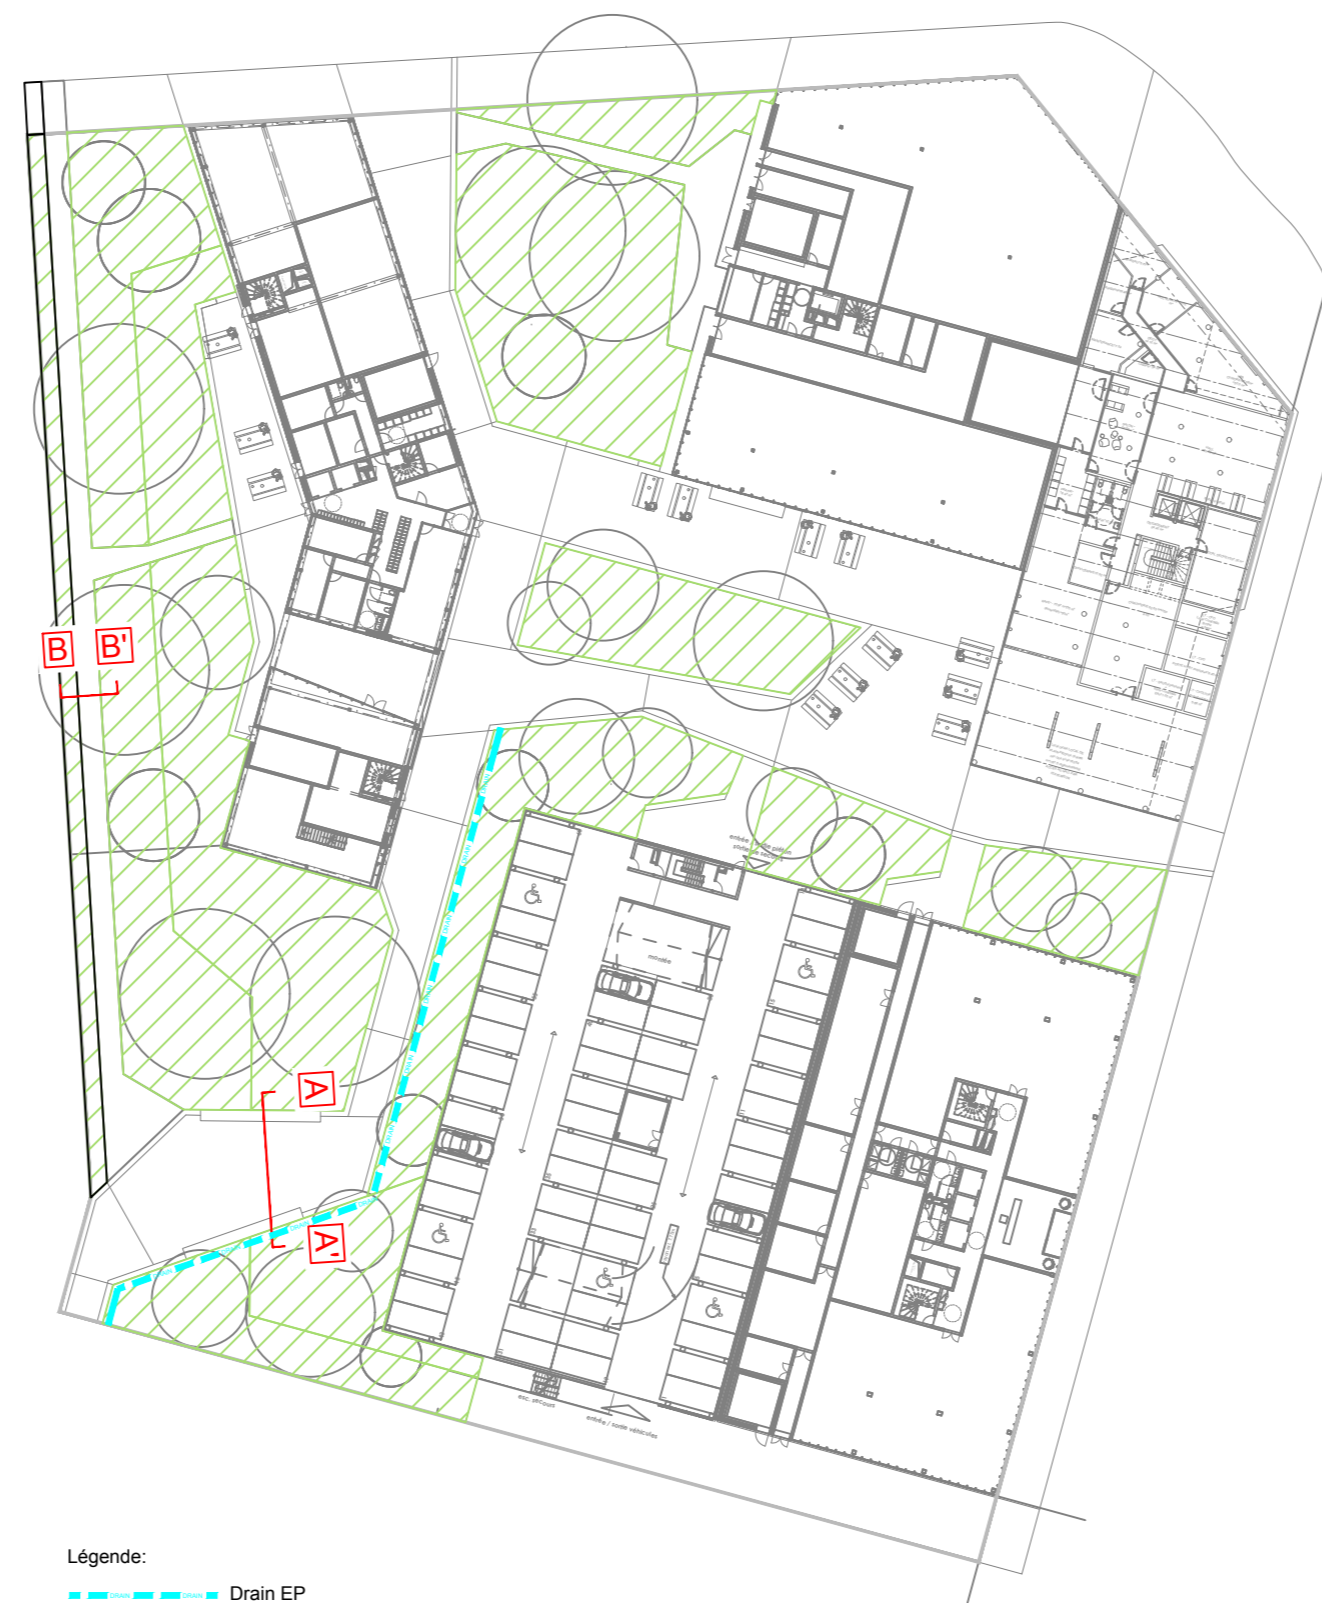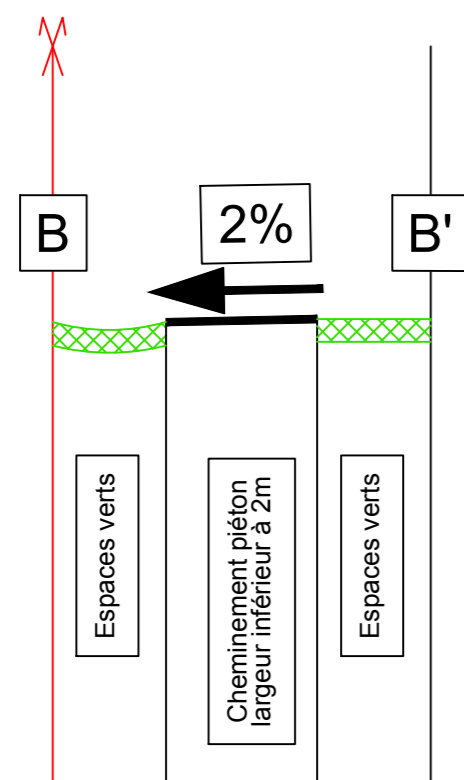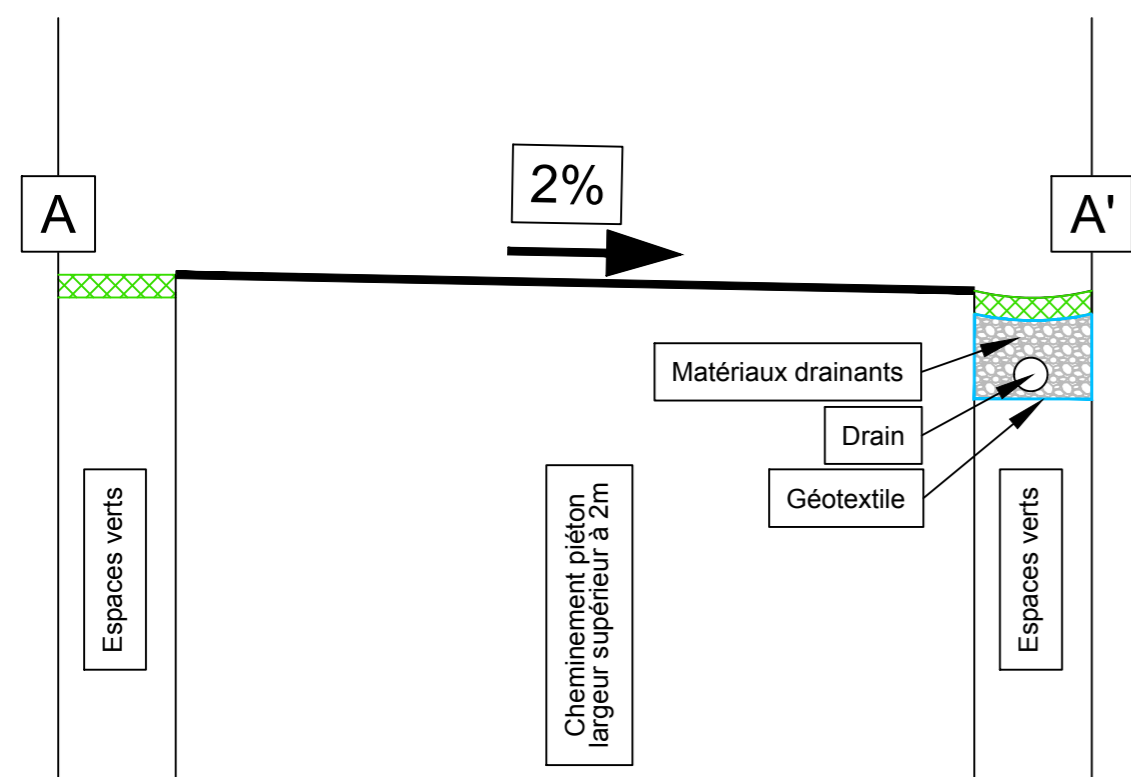

Phase

Pré-PC ind.A

Titre

COUPES DES ESPACES EXTERIEURS

Echelle

1:50

Bâtiment

A / B / C / D / E

Niveau

RDC

Type

COUPES

Numéro

PEPA 02-05

Date

30/10/2017



Indice\_A

**SAISON MENU & ASSOCIÉS ARCHITECTES URBANISTES**  
www.saisonmenu-architectes.com

**ADIM Paris Ile de France**

Vinci Construction France

61 Avenue Jules Quentin  
F\_92000 Nanterre  
T.+33(0)1 46 95 70 00

Maître d'ouvrage\_

www.adim.fr

**Saison Menu Architectes**

73 Boulevard Montébello  
F\_59000 Lille  
T.+33(0)3 20 36 56 69  
F.+33(0)3 20 11 14 49

Maître d'oeuvre\_

contact@saisonmenu-architectes.com

**Art'Ur**

Art'Ur Paris - 31 rue Saint-Didier, F\_75116 Paris  
Art'Ur Bordeaux - 80 Quai des Chartrons, F\_33300 Bordeaux  
T.+33(0)1 47 27 53 90  
paris@artur.archi  
bordeaux@artur.archi

Maître d'oeuvre associé\_

**Berim**

149 avenue Jean Lolive  
F\_93500 Pantin  
T.+33(0)1 41 83 36 36

Bureau d'études techniques\_

www.berim.fr

**AGI2D**

149 avenue Jean Lolive  
F\_93500 Pantin  
T.+33(0)1 41 83 37 17

Bureau d'études HQE\_

www.agi2d.fr

**SLAP**

48 rue Parmentier  
F\_59370 Mons-en-Baroeul  
T.+33(0)3 62 52 83 91

Paysagiste\_

slap@bbox.fr

**VERITAS Construction**

38 avenue Lingenfeld  
F\_77100 TORCY

Bureau de contrôle\_

construction.bureauveritas.fr

**BEFSIA**

25 rue du Maréchal Foch  
F\_78000 VERSAILLES  
T.+33(0)1 39 50 57 83

Bureau d'études SSI\_

construction.bureauveritas.fr