

DEPARTEMENT DE SEINE-ET-MARNE (77)

COMMUNE
DE
CHAMPS-SUR-MARNE



4.2.2. PLAN DE ZONAGE OUEST 1.2000°

Révision du POS valant
élaboration du PLU :
Projet approuvé le
27/02/2017

Modification N°1 approuvée
le 24/09/2018

Modification N°2 approuvée
le 30/09/2019

Mairie de Champs-sur-Marne
B.P. 1 Champs-sur-Marne
77427 Marne-la-Vallée Cedex 2

Téléphone : 01 64 73 48 48
Fax : 01.64.73.48.12

<http://www.ville-champssurmarne.fr/>

VISA

--- Limites de ZAC

- - - Limites communales

..... Limites de zone

- - - Limites de secteur

○ Rayon de 500 mètres
autour de la gare

Trame Verte et bleue

Trame bleue à protéger

Espaces Boisés Classés

Espaces Verts à Protéger


Terrains Cultivés à Protéger

Arbre remarquable

Lisières de massif à Protéger

Emplacement réservé

Bâtiment remarquable

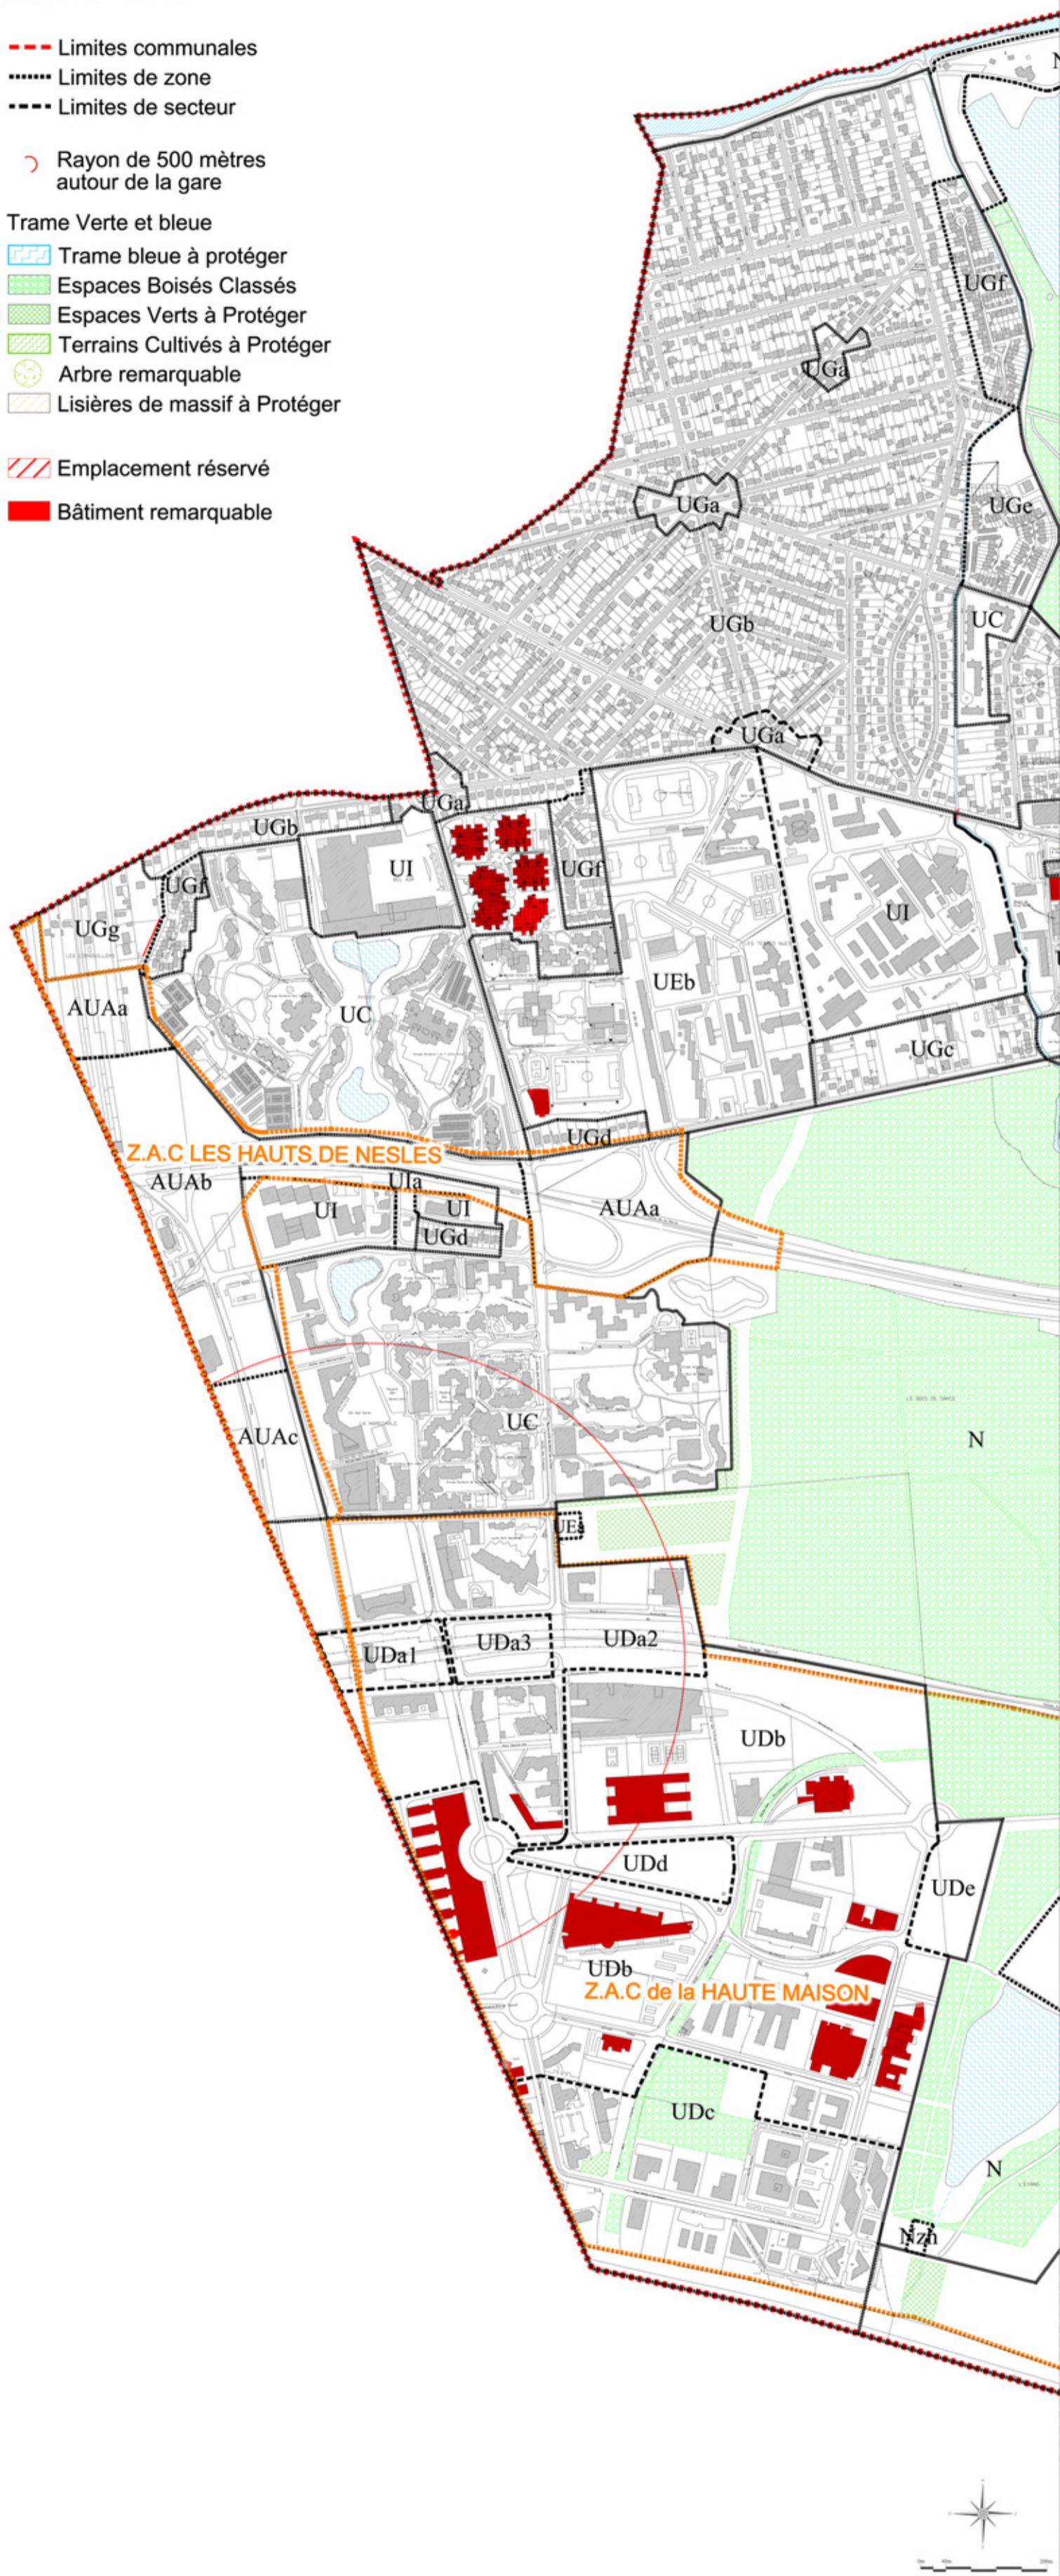

Z.A.C LES HAUTS DE NESLES

Z.A.C de la HAUTE MAISON



SCHELLE 1/2000