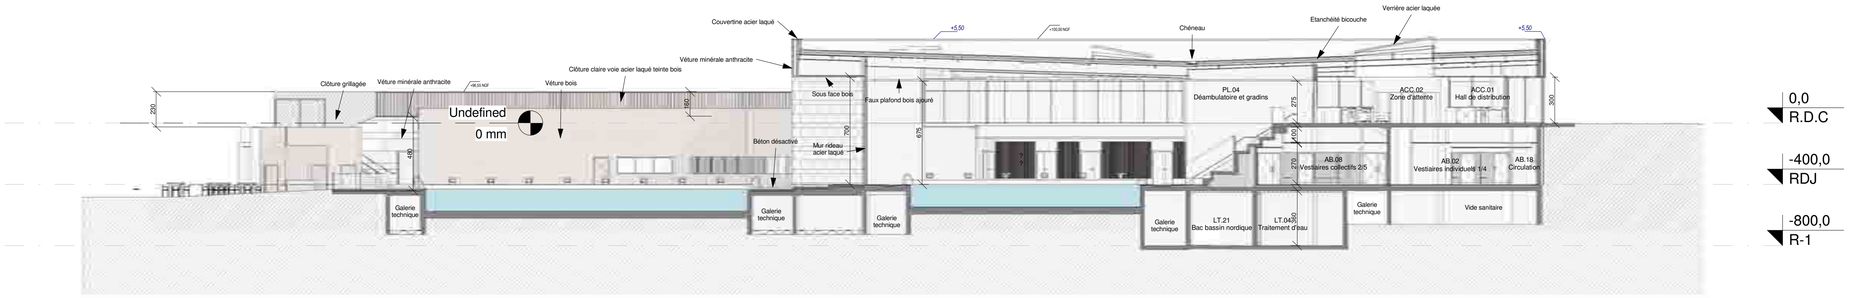

1 Coupe AA (PC)
Ech : 1 : 200

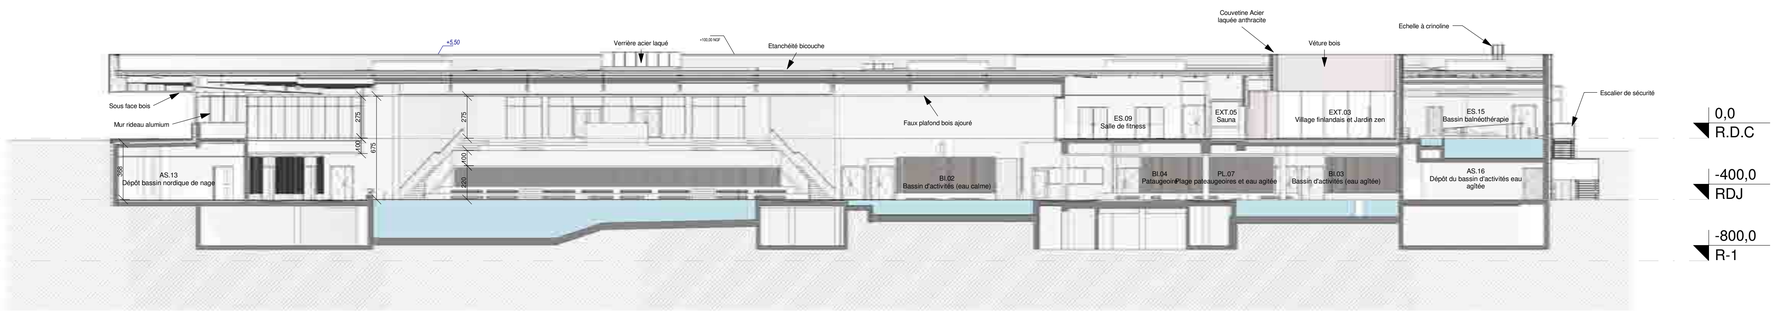

2 Coupe BB (PC)
Ech : 1 : 200

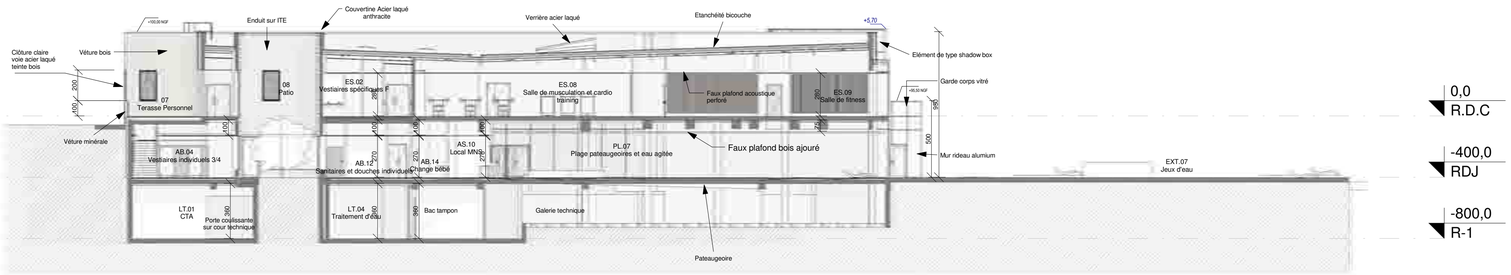

3 Coupe CC (PC)
Ech : 1 : 200

CENTRE AQUATIQUE INTERCOMMUNAL
LES BASSINS DESCARTES
à Champs-sur-Marne

MAITRISE D'OUVRAGE

Maîtrise d'Ouvrage
Communauté d'agglomeration de Paris - Vallée de la Marne
5 cours de l'Arche Guédon
77202 TORCY

MAITRISE D'OEUVRE

Architectes Mandataire
CHABANNE & PARTENAIRES
6 cité de l'ameublement
75011 PARIS
Tel: 01 49 53 00 70

BET Economie	BET Structure	BET VRD / Paysage	BET HQE	BET Acoustique
KEO INGENIERIE	**KEO INGENIERIE**	**KEO INGENIERIE**	**KEO INGENIERIE**	**ECHOLOGOS**
1 montée de la butte 69001 LYON Tel: 04 37 26 27 69	1 montée de la butte 69001 LYON Tel: 04 37 26 27 69	1 montée de la butte 69001 LYON Tel: 04 37 26 27 69	1 montée de la butte 69001 LYON Tel: 04 37 26 27 69	24 boulevard de la Chantourne 38700 LA TRONCHE Tel: 04 76 89 36 63

Controleur Technique	Coordinateur SSI	BET Fluides / CVC	BET CFO/CFA/GTB	BET Sureté et sécurité
DEKRA	**KEO INGENIERIE**	**KEO INGENIERIE**	**KEO INGENIERIE**	**SOLUTIONS CONSEILS**
35 bis avenue St Germain des Noyers 77400 ST THIBAULT DES VIGNES Tel: 01 64 66 00 11	1 montée de la butte 69001 LYON Tel: 04 37 26 27 69	1 montée de la butte 69001 LYON Tel: 04 37 26 27 69	1 montée de la butte 69001 LYON Tel: 04 37 26 27 69	1 avenue Doppler 77700 SERRIS Tel: 01 78 71 00 20

PC3 - Coupes

Date: 26/06/18	Projet	Phase	Emetteur	Type	Document	Ind
Echelle: 1 : 200	15098	**PC**	MOE		**PC3**	