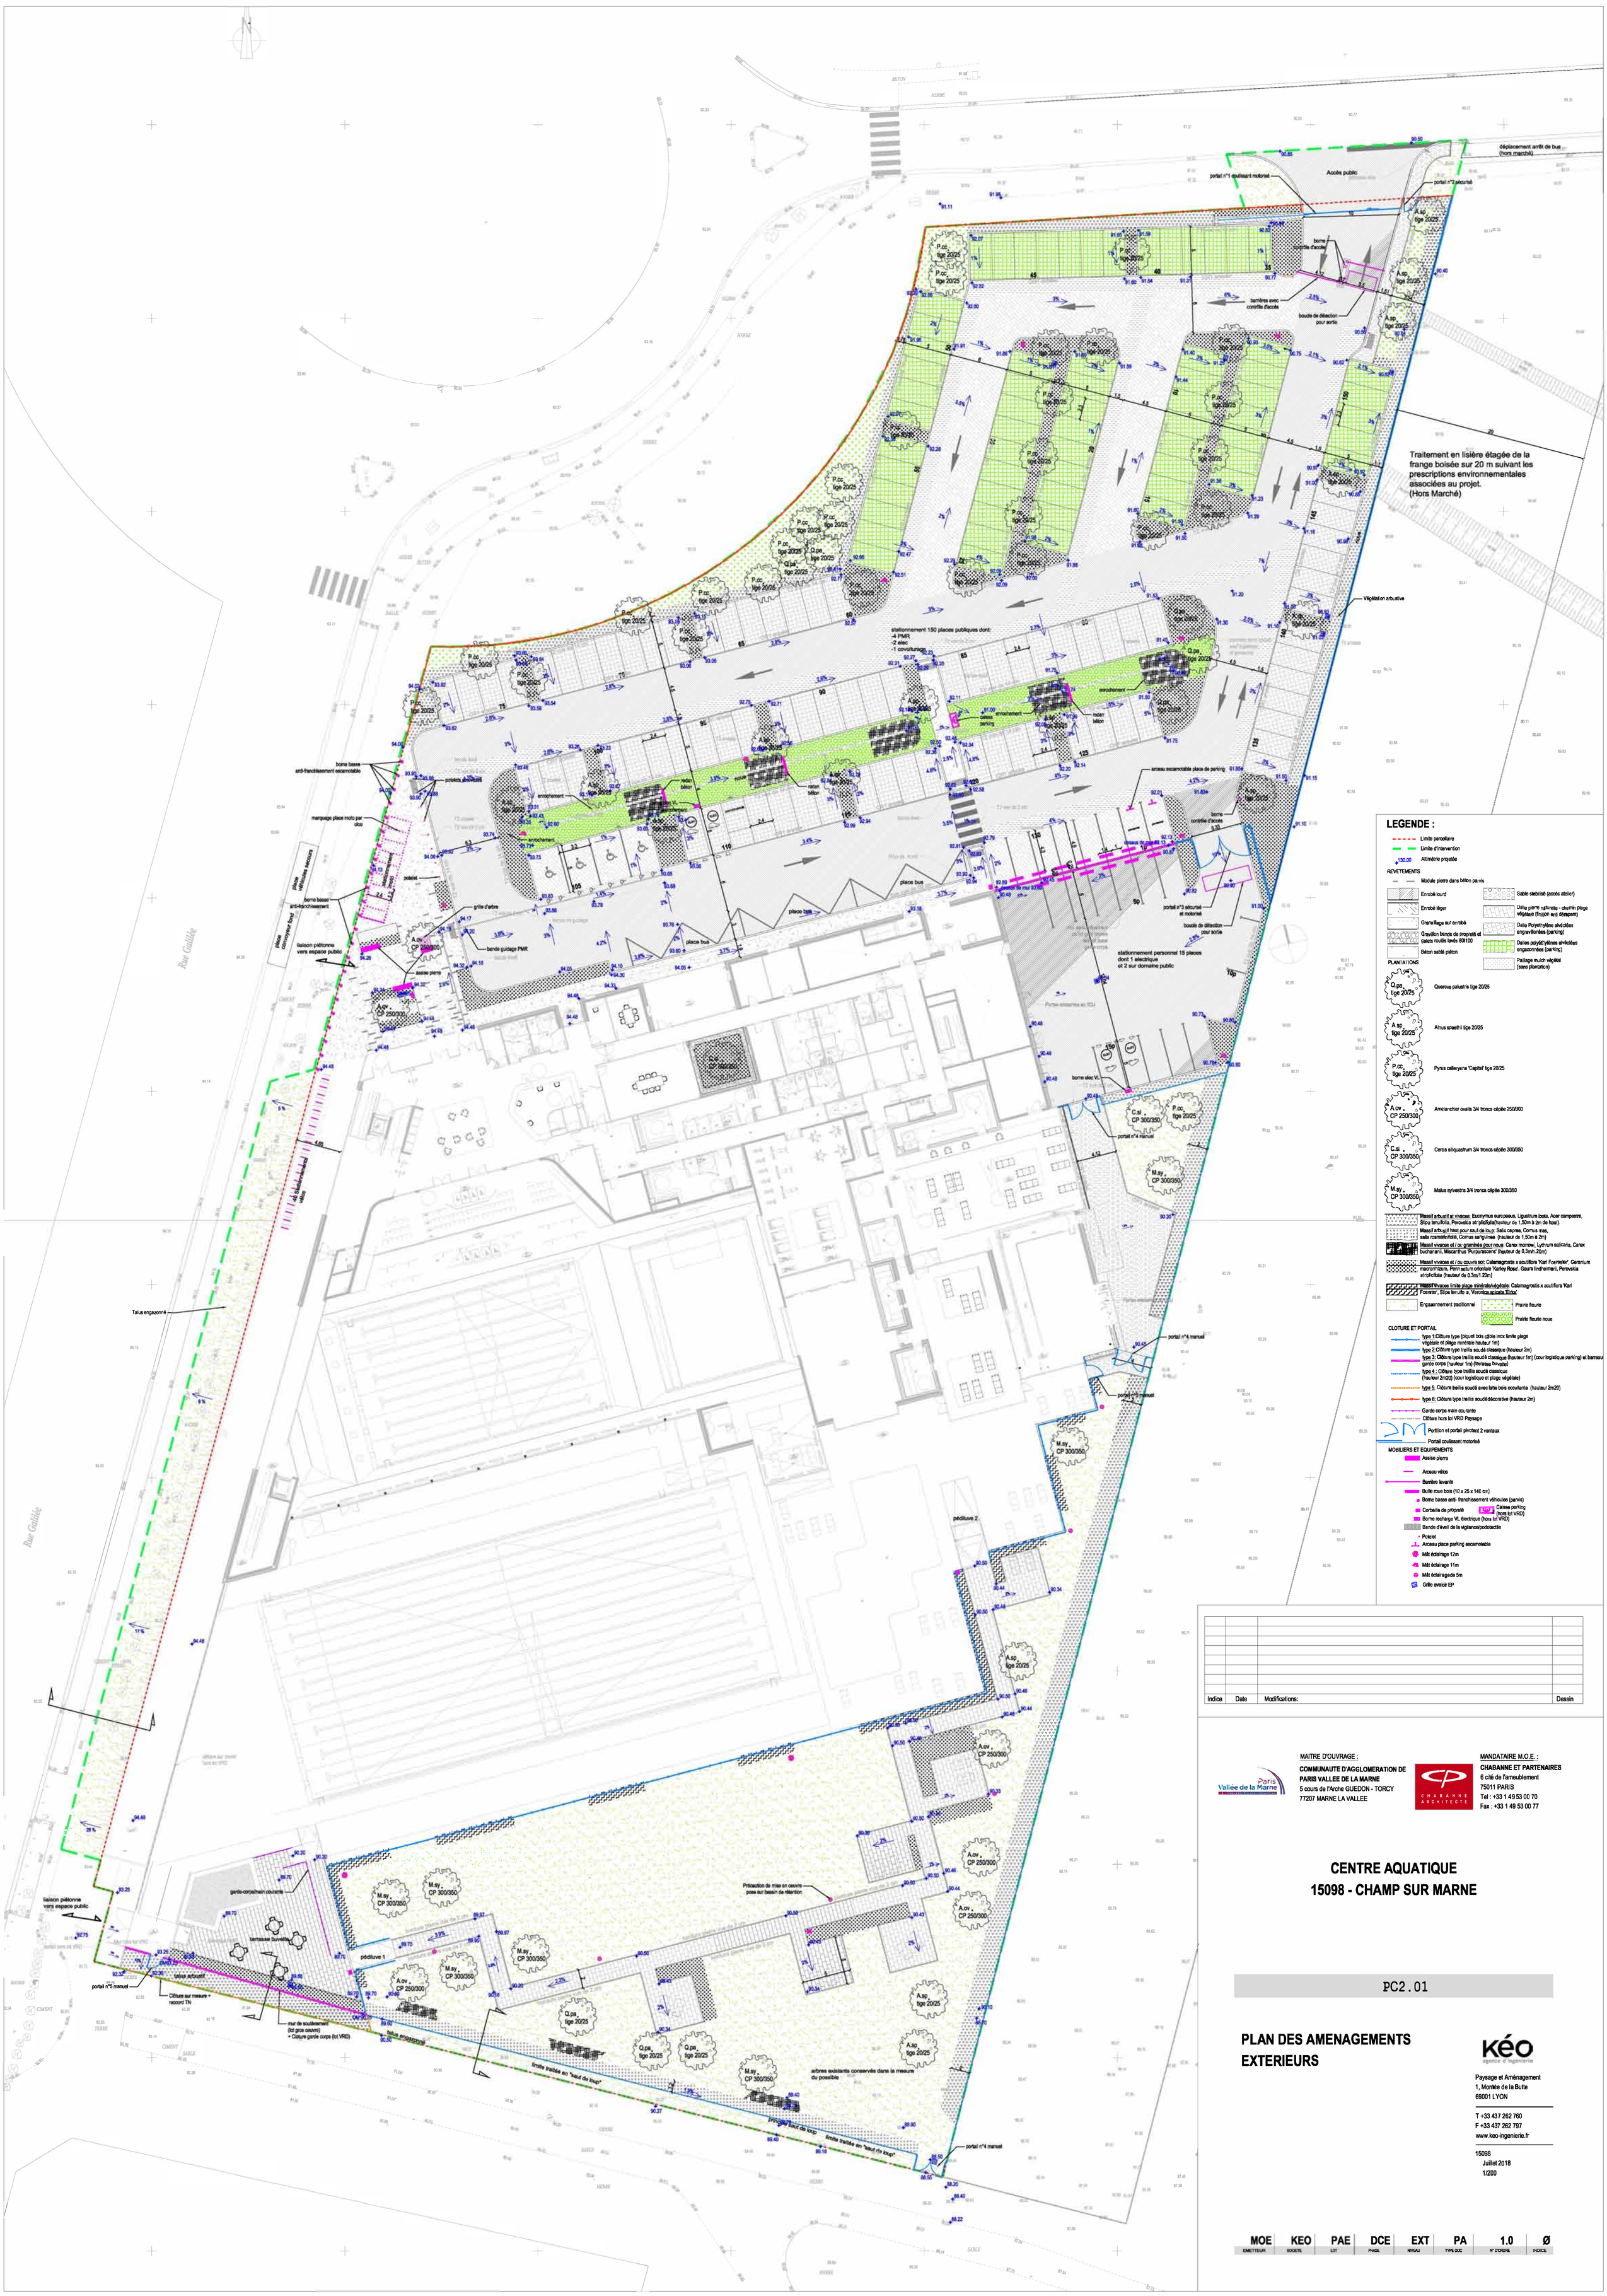

Indice	Date	Modifications:	Dessin

MAITRE D'OUVRAGE :
COMMUNAUTE D'AGGLOMERATION DE PARIS VALLEE DE LA MARNE
5 cours de l'Arche GUEDON - TORCY
77207 MARNE LA VALLEE

MANDATAIRE M.O.E. :
CHABANNE ET PARTENAIRES
6 cité de l'ameublement
75011 PARIS
Tel : +33 1 49 53 00 70
Fax : +33 1 49 53 00 77

CENTRE AQUATIQUE
15098 - CHAMP SUR MARNE

PC2.01

PLAN DES AMENAGEMENTS EXTERIEURS

kéo agence d'ingénierie
Paysage et Aménagement
1, Montée de la Butte
69001 LYON

T +33 437 262 760
F +33 437 262 797
www.keo-ingenierie.fr

15098
Juillet 2018
1/200

MOE	KEO	PAE	DCE	EXT	PA	1.0	Ø
EMETTEUR	SOCIETE	LOT	PHASE	NIVEAU	TYPE DOC	N° D'ORDRE	INDICE