


Plan des réseaux projetés - Vidange des bassins vers l'Etang de la Haute Maison

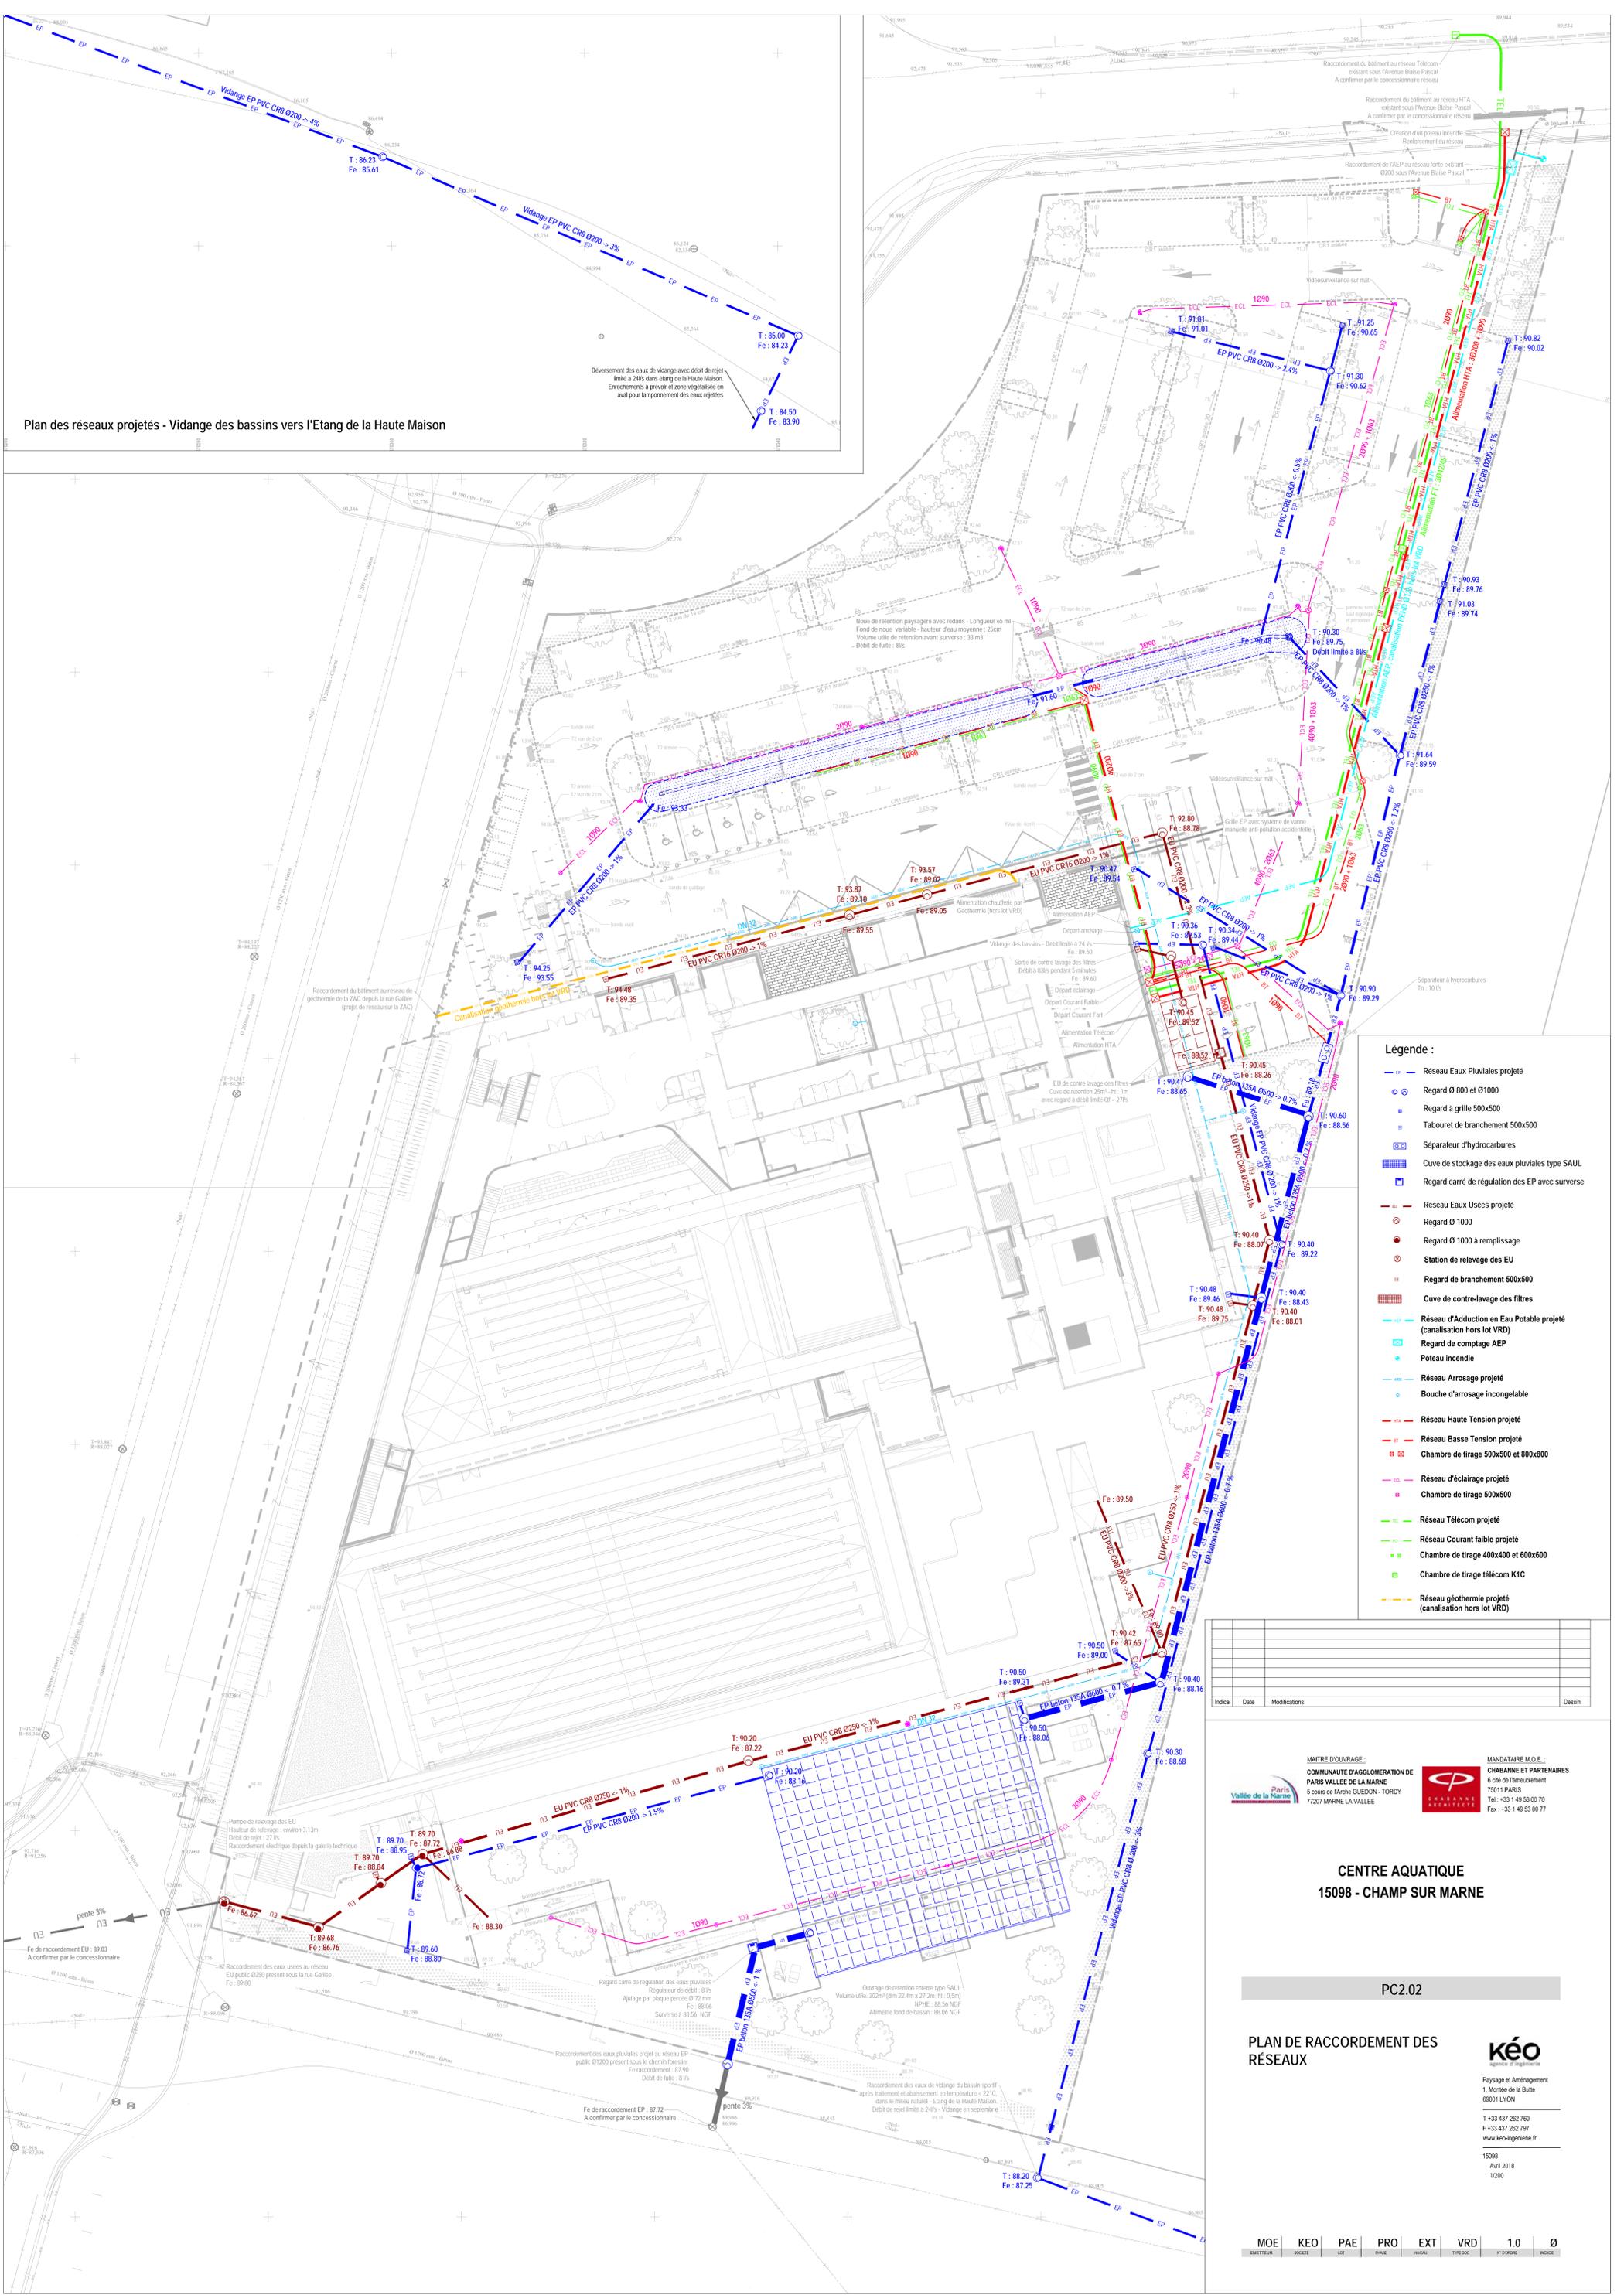

- Légende :**
- Réseau Eaux Pluviales projeté
 - Regard Ø 800 et Ø1000
 - Regard à grille 500x500
 - Tabouret de branchement 500x500
 - Séparateur hydrocarbures
 - Cuve de stockage des eaux pluviales type SAUL
 - Regard carré de régulation des EP avec surverse
 - Réseau Eaux Usées projeté
 - Regard Ø 1000
 - Regard Ø 1000 à remplissage
 - Station de relevage des EU
 - Regard de branchement 500x500
 - Cuve de contre-lavage des filtres
 - Réseau d'Adduction en Eau Potable projeté (canalisation hors lot VRD)
 - Regard de comptage AEP
 - Poteau incendie
 - Réseau Arrosage projeté
 - Bouche d'arrosage incongelable
 - Réseau Haute Tension projeté
 - Réseau Basse Tension projeté
 - Chambre de tirage 500x500 et 800x800
 - Réseau d'éclairage projeté
 - Chambre de tirage 500x500
 - Réseau Télécom projeté
 - Réseau Courant faible projeté
 - Chambre de tirage 400x400 et 600x600
 - Chambre de tirage télécom K1C
 - Réseau géothermie projeté (canalisation hors lot VRD)

Index	Date	Modifications	Desin

MAITRE D'OUVRAGE :
COMMUNAUTE D'AGGLOMERATION DE PARIS VALLEE DE LA MARNE
 5 cours de l'Arche GUESDON - TORCY
 77207 MARNE LA VALLEE

MANDATAIRE M.O.E. :
CHABANNE ET PARTENAIRES
 6 rue de l'Aménagement
 93011 PARIS
 Tel : +33 1 49 53 00 70
 Fax : +33 1 49 53 00 77

**CENTRE AQUATIQUE
15098 - CHAMP SUR MARNE**

**PC2.02
PLAN DE RACCORDEMENT DES
RESEAUX**

KEO
 agence d'ingénierie
 Paysage et Aménagement
 1, Montée de la Butte
 69001 LYON
 T +33 437 262 760
 F +33 437 262 797
 www.keo-ingenierie.fr

15098	Avril 2018	1/200
-------	------------	-------

MOE	KEO	PAE	PRO	EXT	VRD	1.0	0
EMETTEUR	SCHEMA	LOT	PROJ	INDIC	THEOR	N°DORS	INDICE