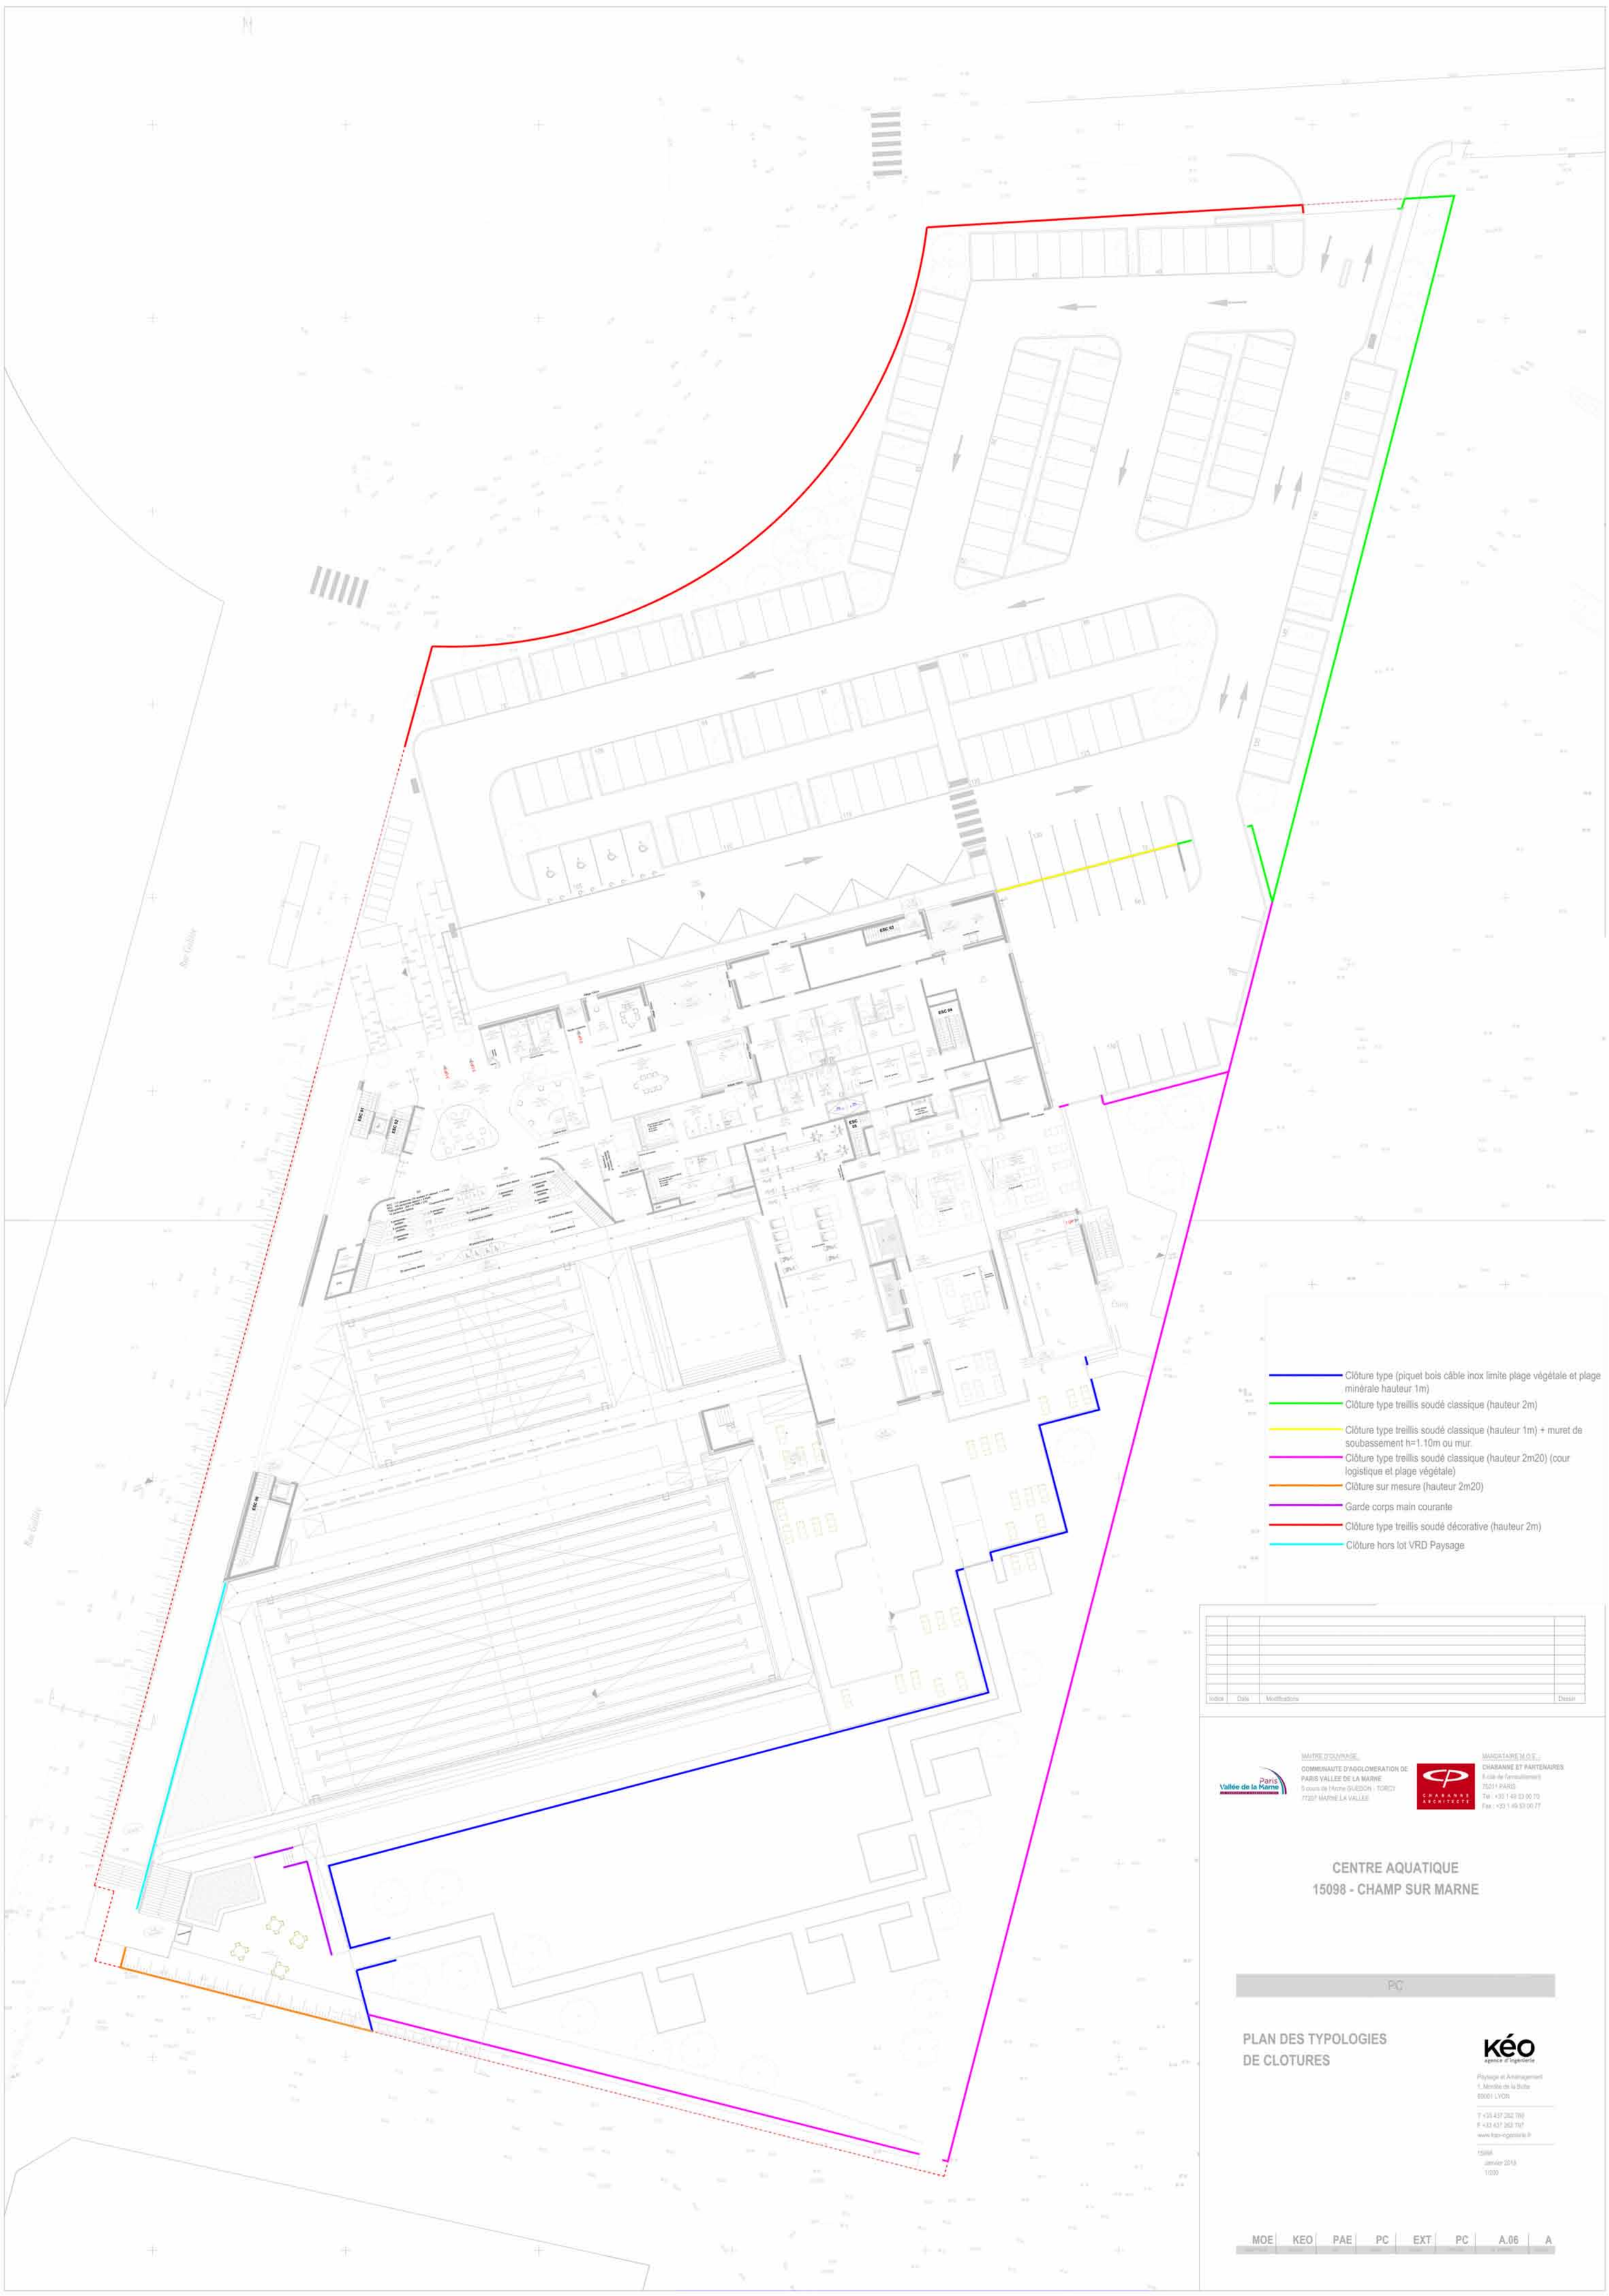


| Indice | Date | Modifications | Dessin |
|---|---|---|---|

MAITRE D'OUVRAGE
COMMUNAUTE D'AGGLOMERATION DE PARIS VALLEE DE LA MARNE
5 cours de l'Arche GUEDON - TORCY
77200 MARNE LA VALLEE

MANDATAIRE M.O.E.
CHABANNE ET PARTENAIRES
8 rue de l'amoulinier
75011 PARIS
Tel : +33 1 49 53 00 70
Fax : +33 1 49 53 00 77

# CENTRE AQUATIQUE
# 15098 - CHAMP SUR MARNE

PC

## PLAN DES TYPOLOGIES DE CLOTURES

KEO agence d'ingénierie
Paysage et Aménagement
1, Montée de la Butte
69001 LYON
T +33 437 262 769
F +33 437 262 769
www.keo-ingenierie.fr

1/200
janvier 2018
1/200

| MOE | KEO | PAE | PC | EXT | PC | A.06 | A |
|---|---|---|---|---|---|---|---|